


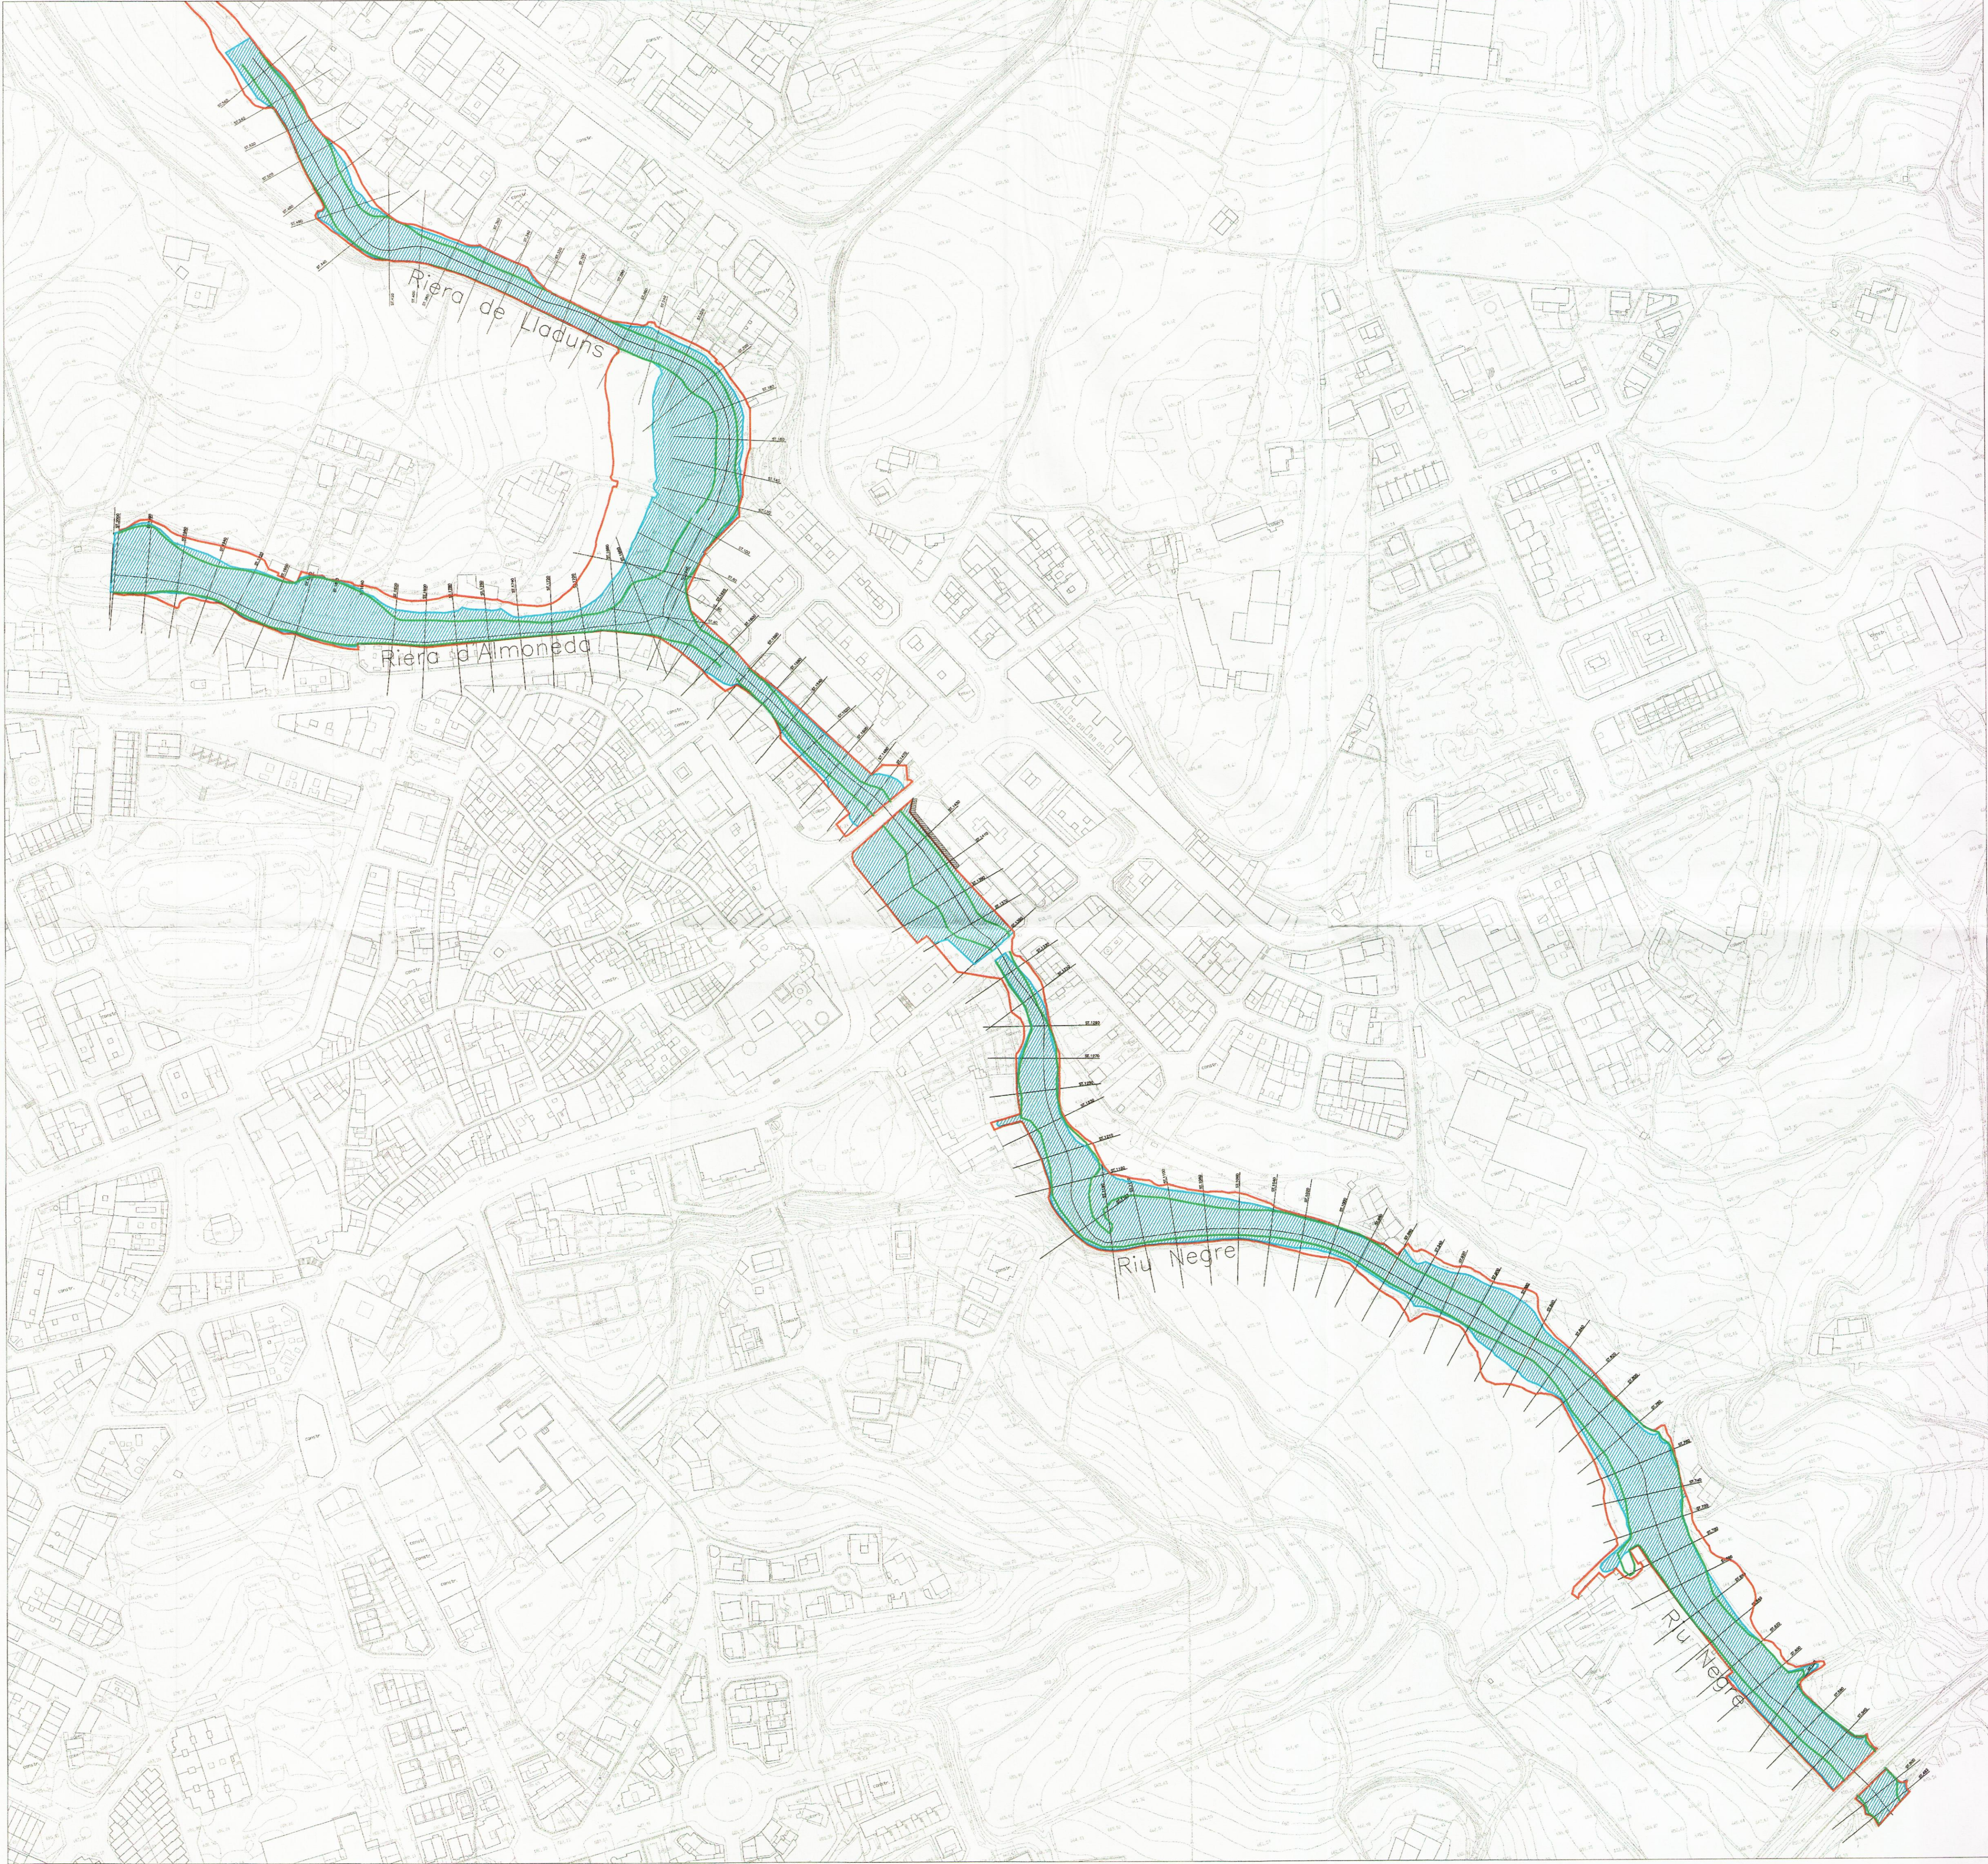

LLEGENDA

-  ZONA D'INUNDACIÓ PEL CABAL DE T=100 ANYS (SISTEMA HÍDRIC)
-  LIMIT DE LA ZONA D'INUNDACIÓ PEL CABAL DE T=10 ANYS (ZONA INUNDABLE)
-  LIMIT DE LA ZONA D'INUNDACIÓ PEL CABAL DE T=100 ANYS (ZONA INUNDABLE)
-  LIMIT DE LA ZONA D'INUNDACIÓ PEL CABAL DE T=500 ANYS (ZONA INUNDABLE)
-  ACTUACIÓ RECOMENADA. MUR D'ENDEGAMENT

7079

PLA D'ORDENACIÓ URBANÍSTICA MUNICIPAL
DOCUMENT EN TRÀMIT DEL TEXT REFÓS



Ajuntament de Solsona

VALERI
CONSULTORS
ASSOCIATS

Generalitat de Catalunya
Departament de Política Territorial
i Obres Públiques
Direcció General d'Urbanisme
Comissió Territorial d'Urbanisme
de la Catalunya Central

0 20 40 60m

E 1/2000

BARCELONA
OCTUBRE 2008

P. 1.4

ESTUDI D'INUNDABILITAT DEL
RIU NEGRE I EL BARRANC
D'ALMONEDA AL SEU PAS
PER SOLSONA

REDACTOR EN CAP
JOAN ANTONI PAEZ I BERGA, ARQUITECTE

REDACTORS
NATÀLIA BELLÉS I JUAN, ARQUITECTE
NARCÍS ROIG I JOVER, ARQUITECTE
OLGA ROCA I SAURINA, ARQUITECTE

Bolàn 7, 2n. 2a. E-08010 Barcelona
Tel. (34) 93 285 70 33. vllenera@terra.es