


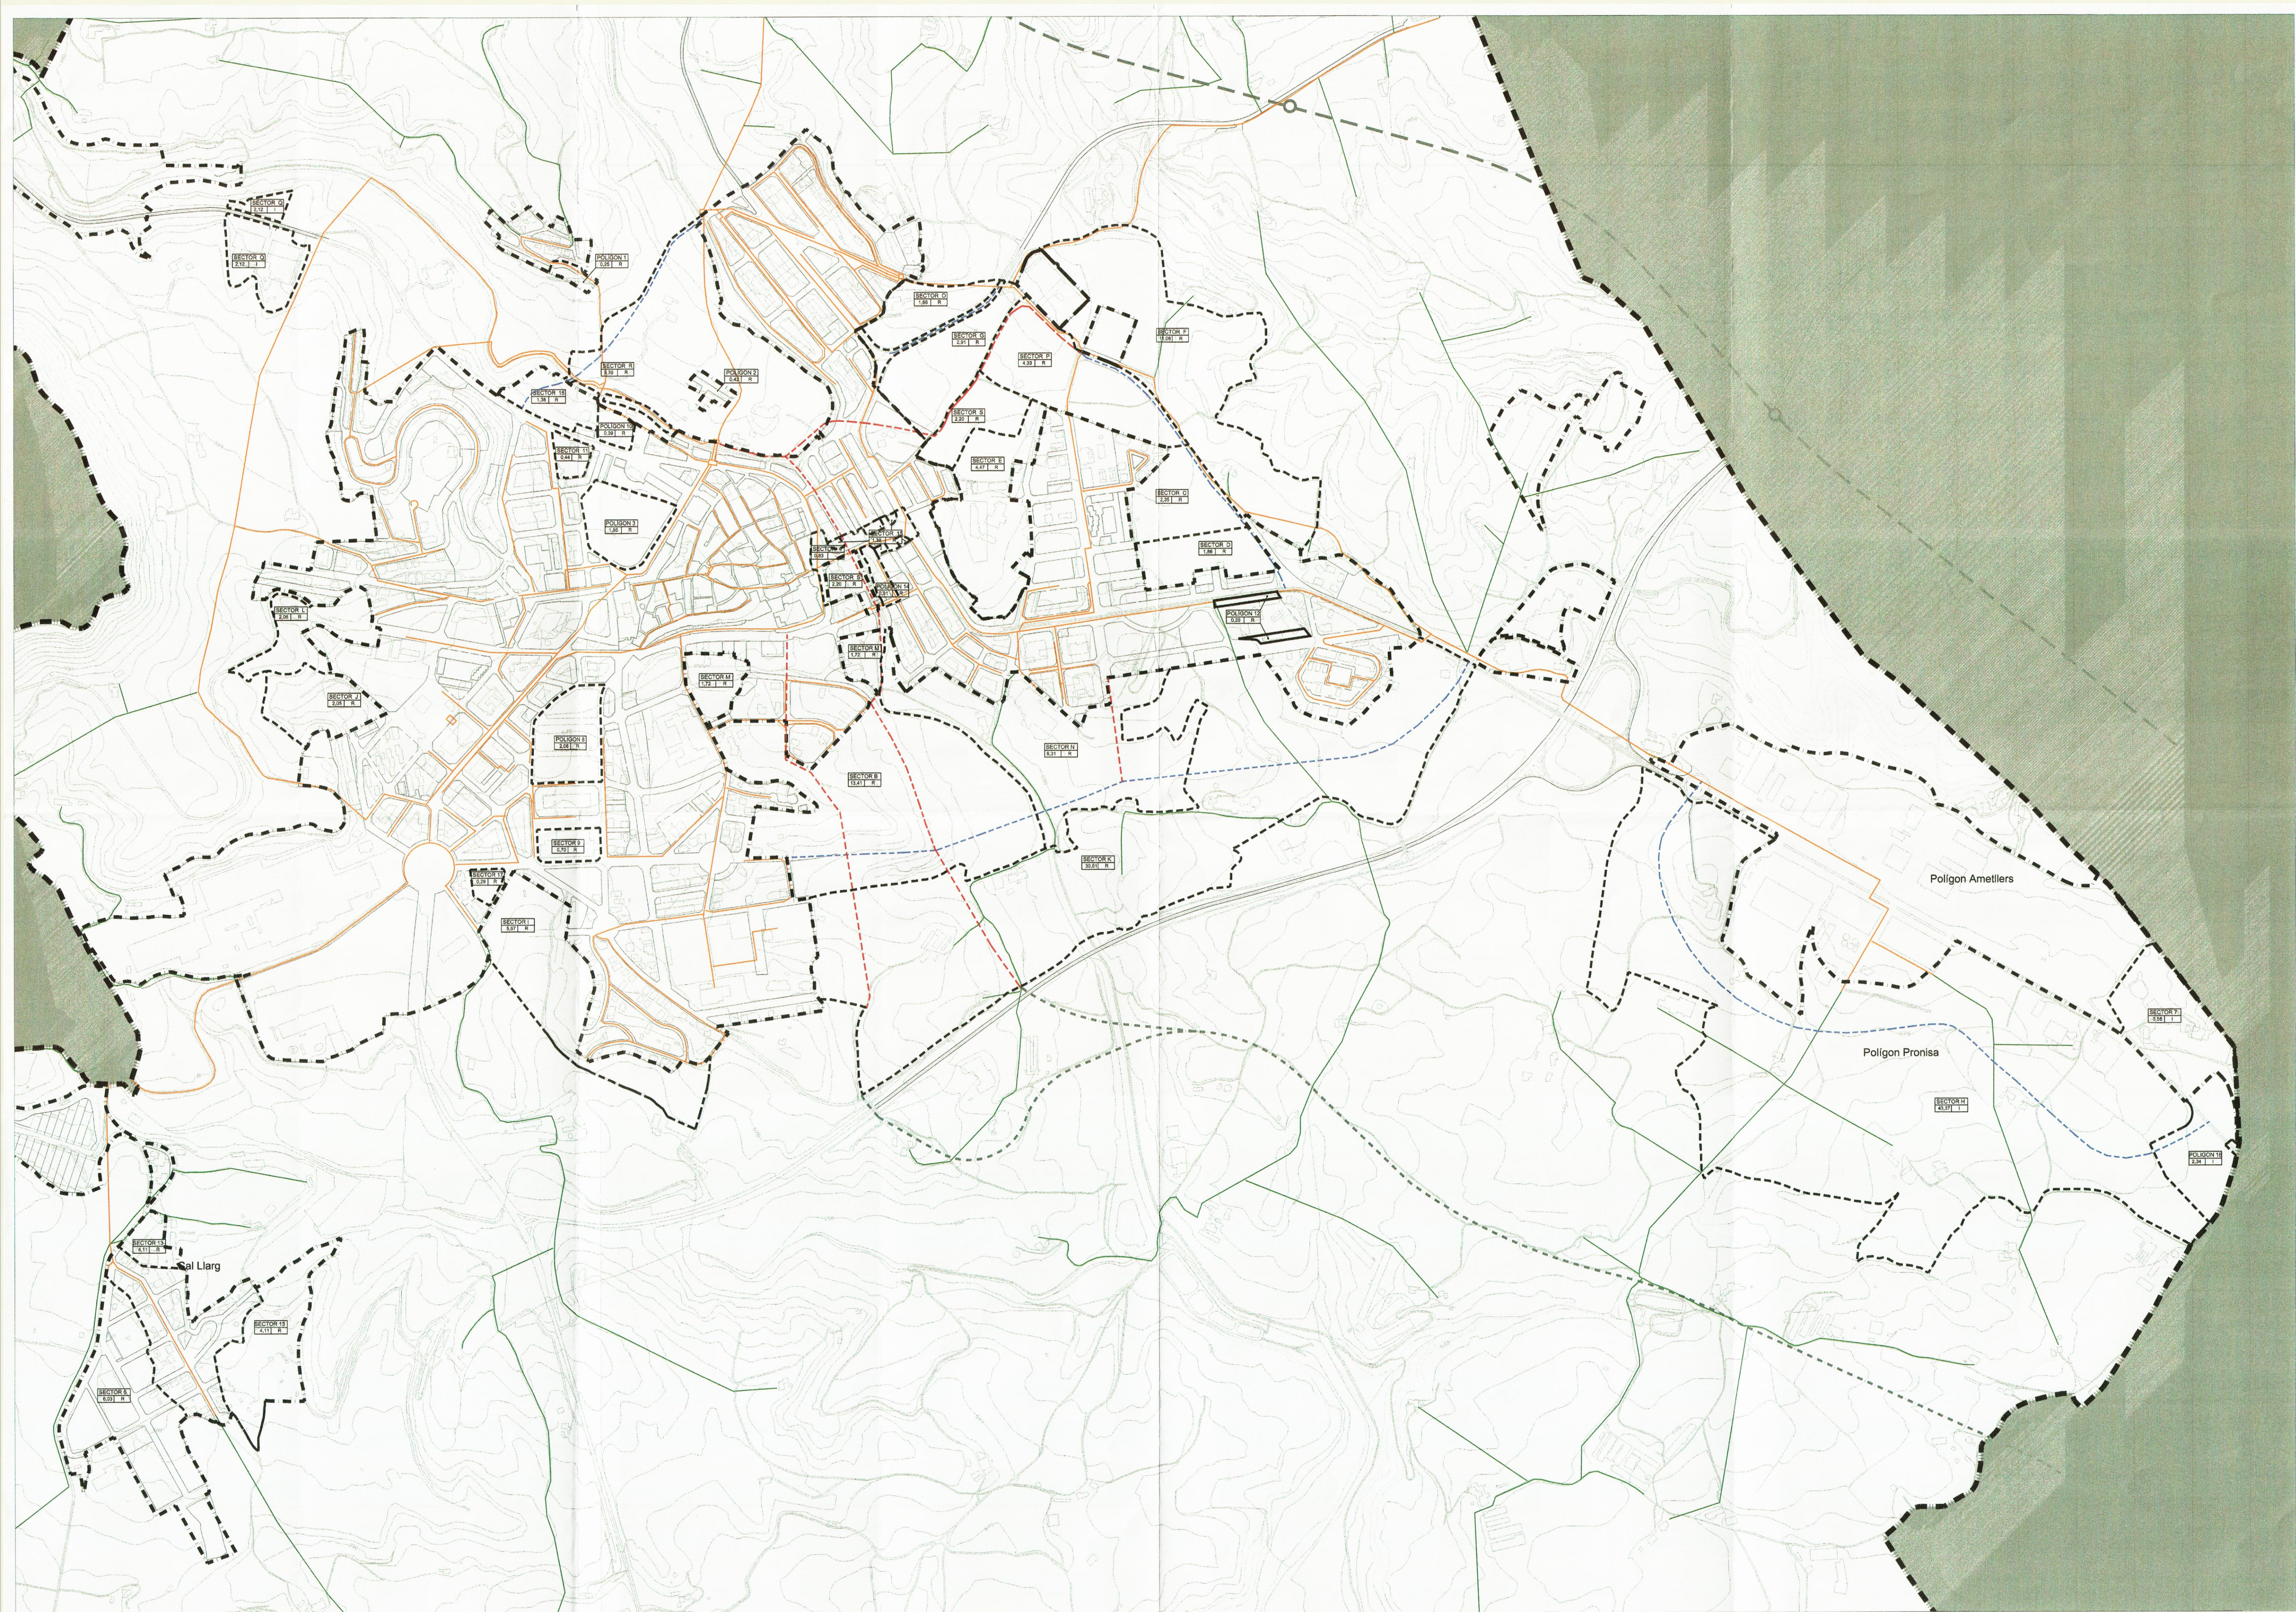

--- LÍMIT TERME MUNICIPAL
--- LÍMIT DE SÒL URBÀ
--- LÍMIT UNITAT O POLÍGON D'ACTUACIÓ

XARXES
XARXA NUCLÍ
XARXA DISSEMINAT SOLSONA
Ø 150 XARXA PROPOSADA
Ø 125 XARXA PROPOSADA

7092

Aprobat definitivament per la Comissió Territorial d'Urbanisme de Lleida, en sessió de 12 de juny de 2008, i acordada la seva publicació a l'edició d'avaluació per la Comissió Territorial d'Urbanisme de la Catalunya Central, en sessió de 17 de desembre de 2008, amb la incorporació d'efectes de les modificacions esmentades a l'acord.

La secretaria de la Comissió Territorial d'Urbanisme de la Catalunya Central
Teresa Mendonça / Secretaria

Genert 2008 de Catalunya
Departament de Política Territorial i Obres Públiques
Direcció General d'Urbanisme
Comissió Territorial d'Urbanisme de la Catalunya Central

PLA D'ORDENACIÓ URBANÍSTICA MUNICIPAL DOCUMENT EN TRÀMIT DEL TEXT REFÓS



Ajuntament de Solsona

0 50 100 150m
E 1/5000

BARCELONA
OCTUBRE 2008

P. N.4.1

INFRAESTRUCTURES DE SERVEIS
AIGUA

VALERI
CONSULTORS
ASSOCIATS

Boln 7, 2n. 2a. E-08010 Barcelona
Tel. (34) 93 265 70 33 valeriod@barcelona.es