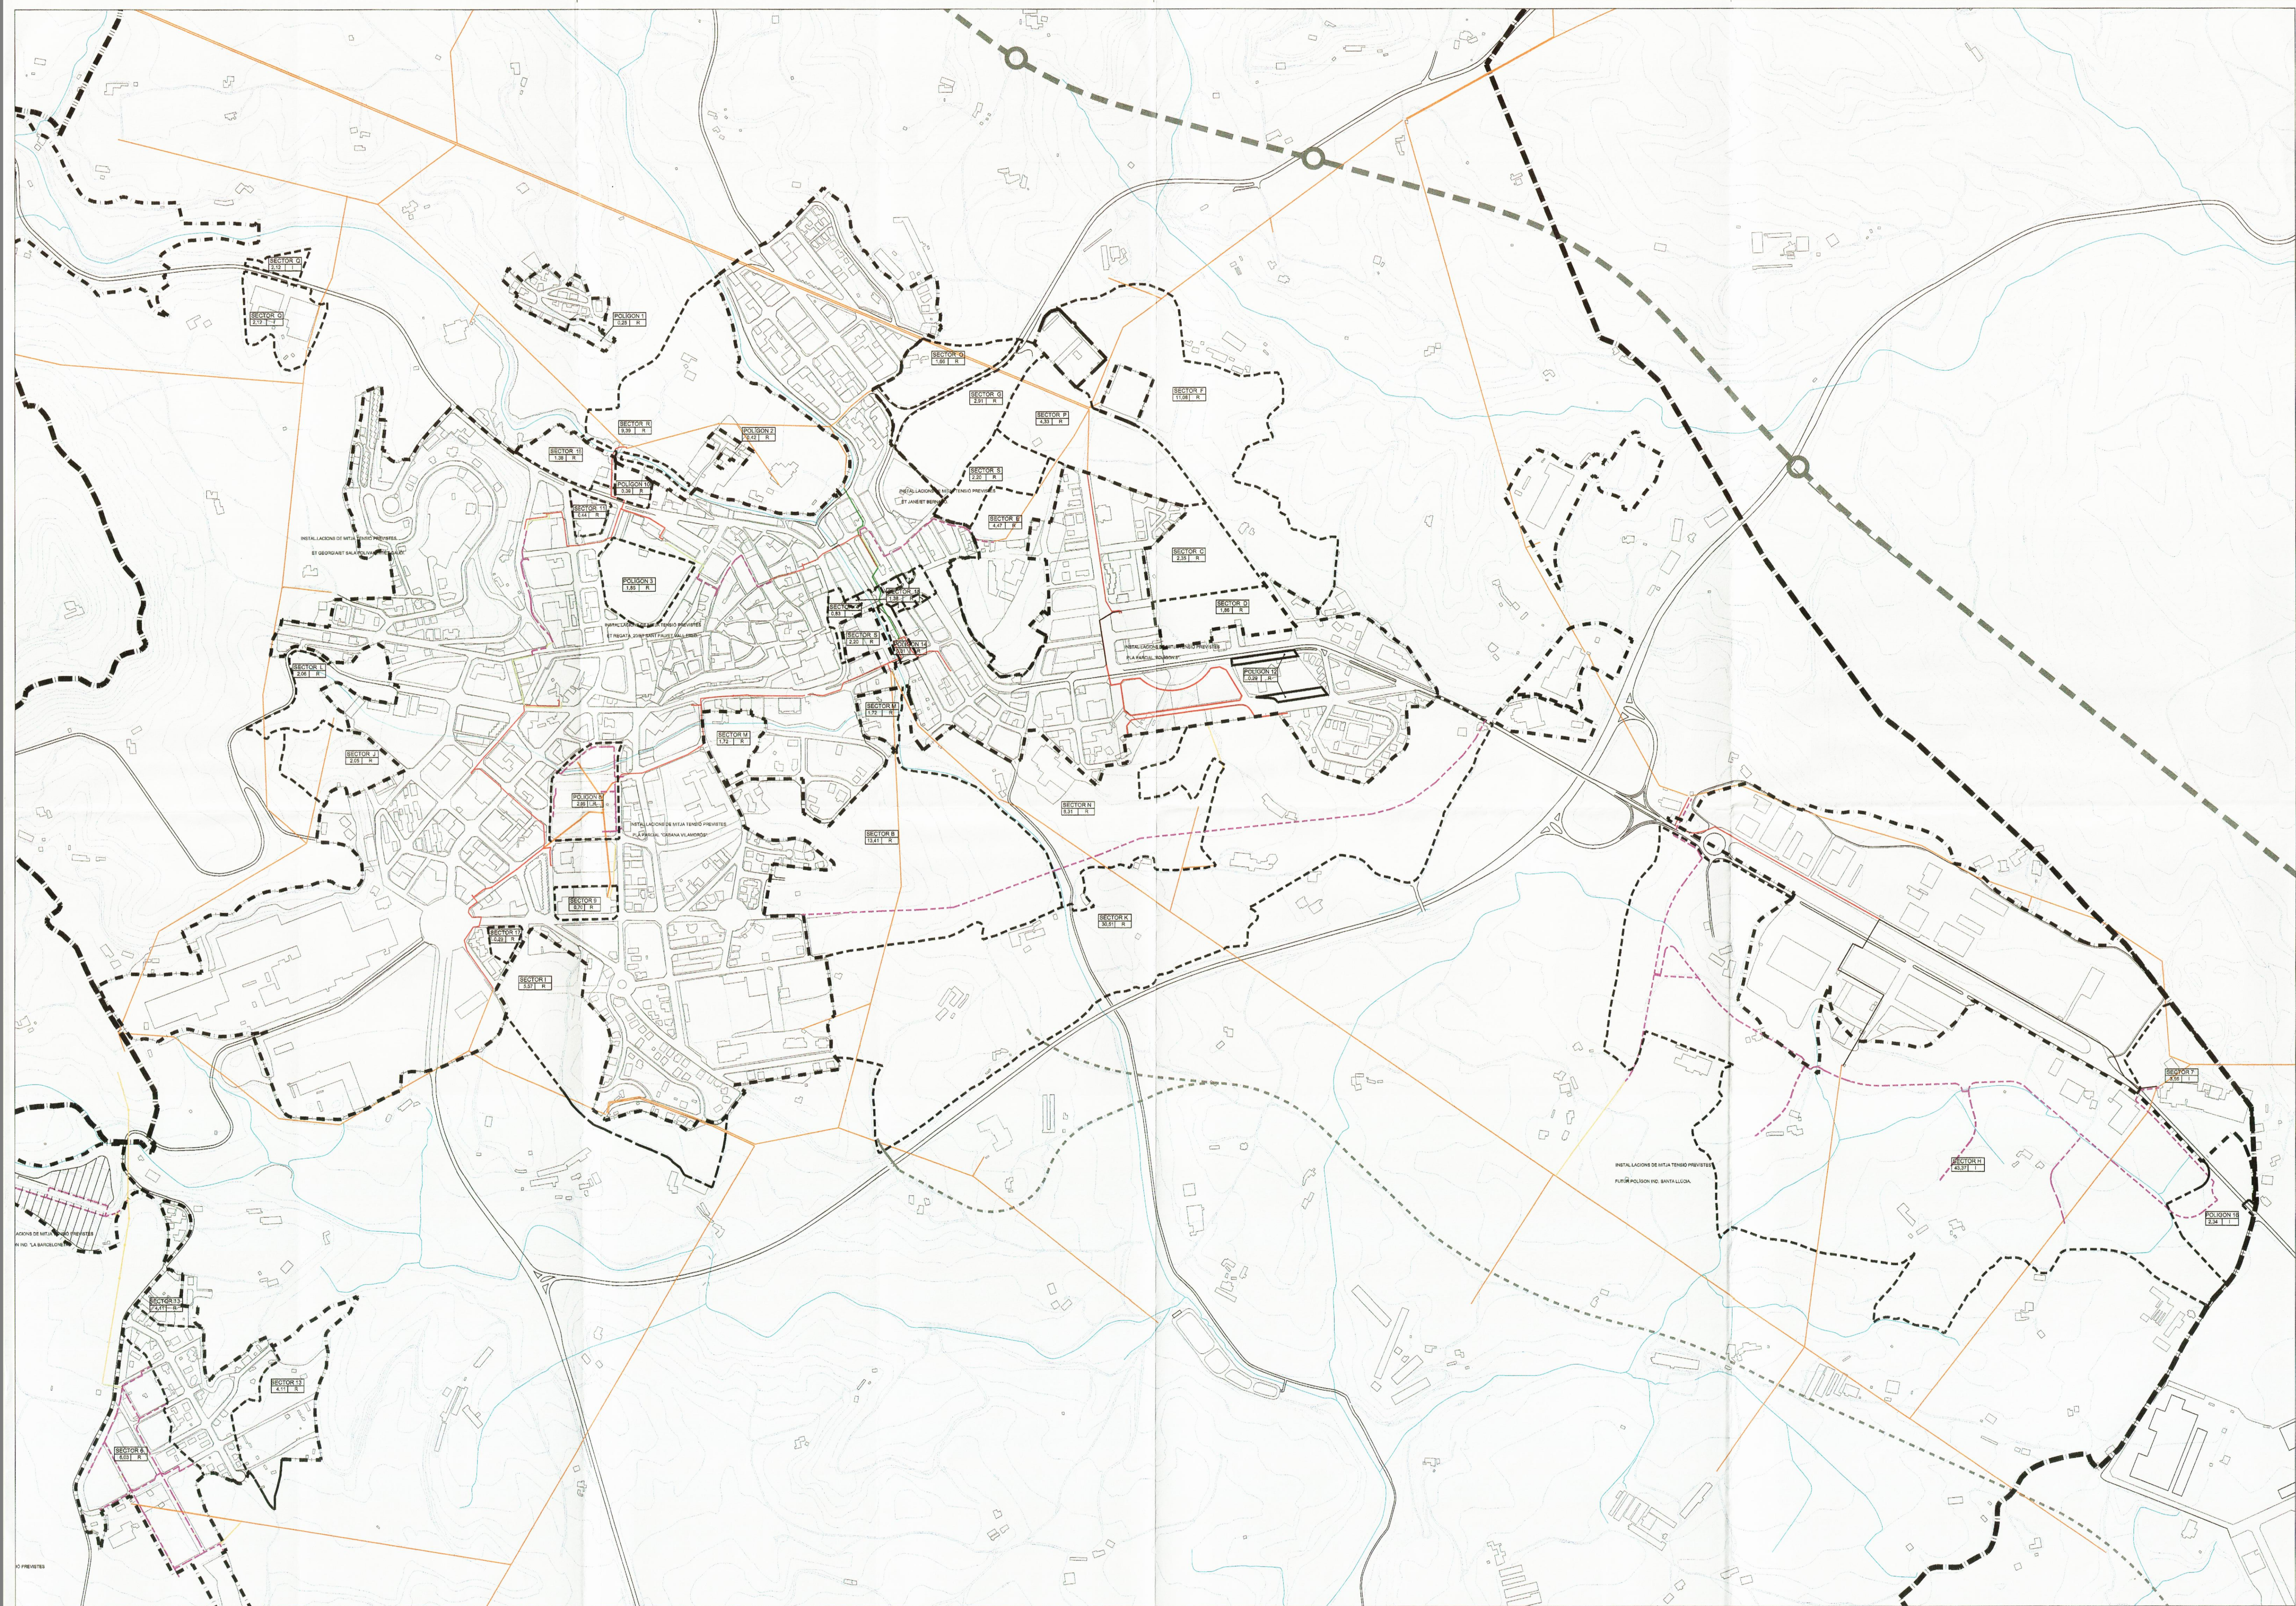


- LÍNIA AÈRIA EXISTENT
- LÍNIA MT SUBTERRÀNIA ENTUBADA I FORMIGONADA EXISTENT
- LÍNIA MT SUBTERRÀNIA DIRECTAMENT ENTERRADA EXISTENT
- CENTRE DE TRANSFORMACIÓ
- LÍNIA AÈRIA PROPOSADA
- LÍNIA MT SUBTERRÀNIA ENTUBADA I FORMIGONADA PROPOSADA
- LÍNIA MT SUBTERRÀNIA DIRECTAMENT ENTERRADA PROPOSADA

7084

Aprovat definitivament per la Comissió Territorial d'Urbanisme de Lleida, en sessió de 12 de juny de 2008, i acordada la seva publicació a l'efecte d'execució per la Comissió Territorial d'Urbanisme de la Catalunya Central, en sessió de 17 de desembre de 2008, amb la incorporació d'ofici de les prescripcions esmentades a l'annex.

La secretaria de la Comissió Territorial d'Urbanisme de la Catalunya Central
Teresa Mendicà / Catalú

Generalitat de Catalunya
Departament de Política Territorial i Obres Públiques
Direcció General d'Urbanisme
Comissió Territorial d'Urbanisme de la Catalunya Central


PLA D'ORDENACIÓ URBANÍSTICA MUNICIPAL DOCUMENT EN TRÀMIT DEL TEXT REFÓS



Ajuntament de Solsona

0 50 100 150m
E 1/5000

BARCELONA
OCTUBRE 2008

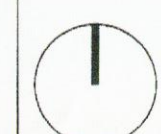

P. N.4.3

INFRAESTRUCTURES DE SERVEIS
MITJA TENSIÓ

VALER I
CONSULTORS
ASSOCIATS

Buïl·len 7, 2n. 2o. E-08010 Barcelona
Tel. (34) 93 365 70 33 valer@valeri.es