


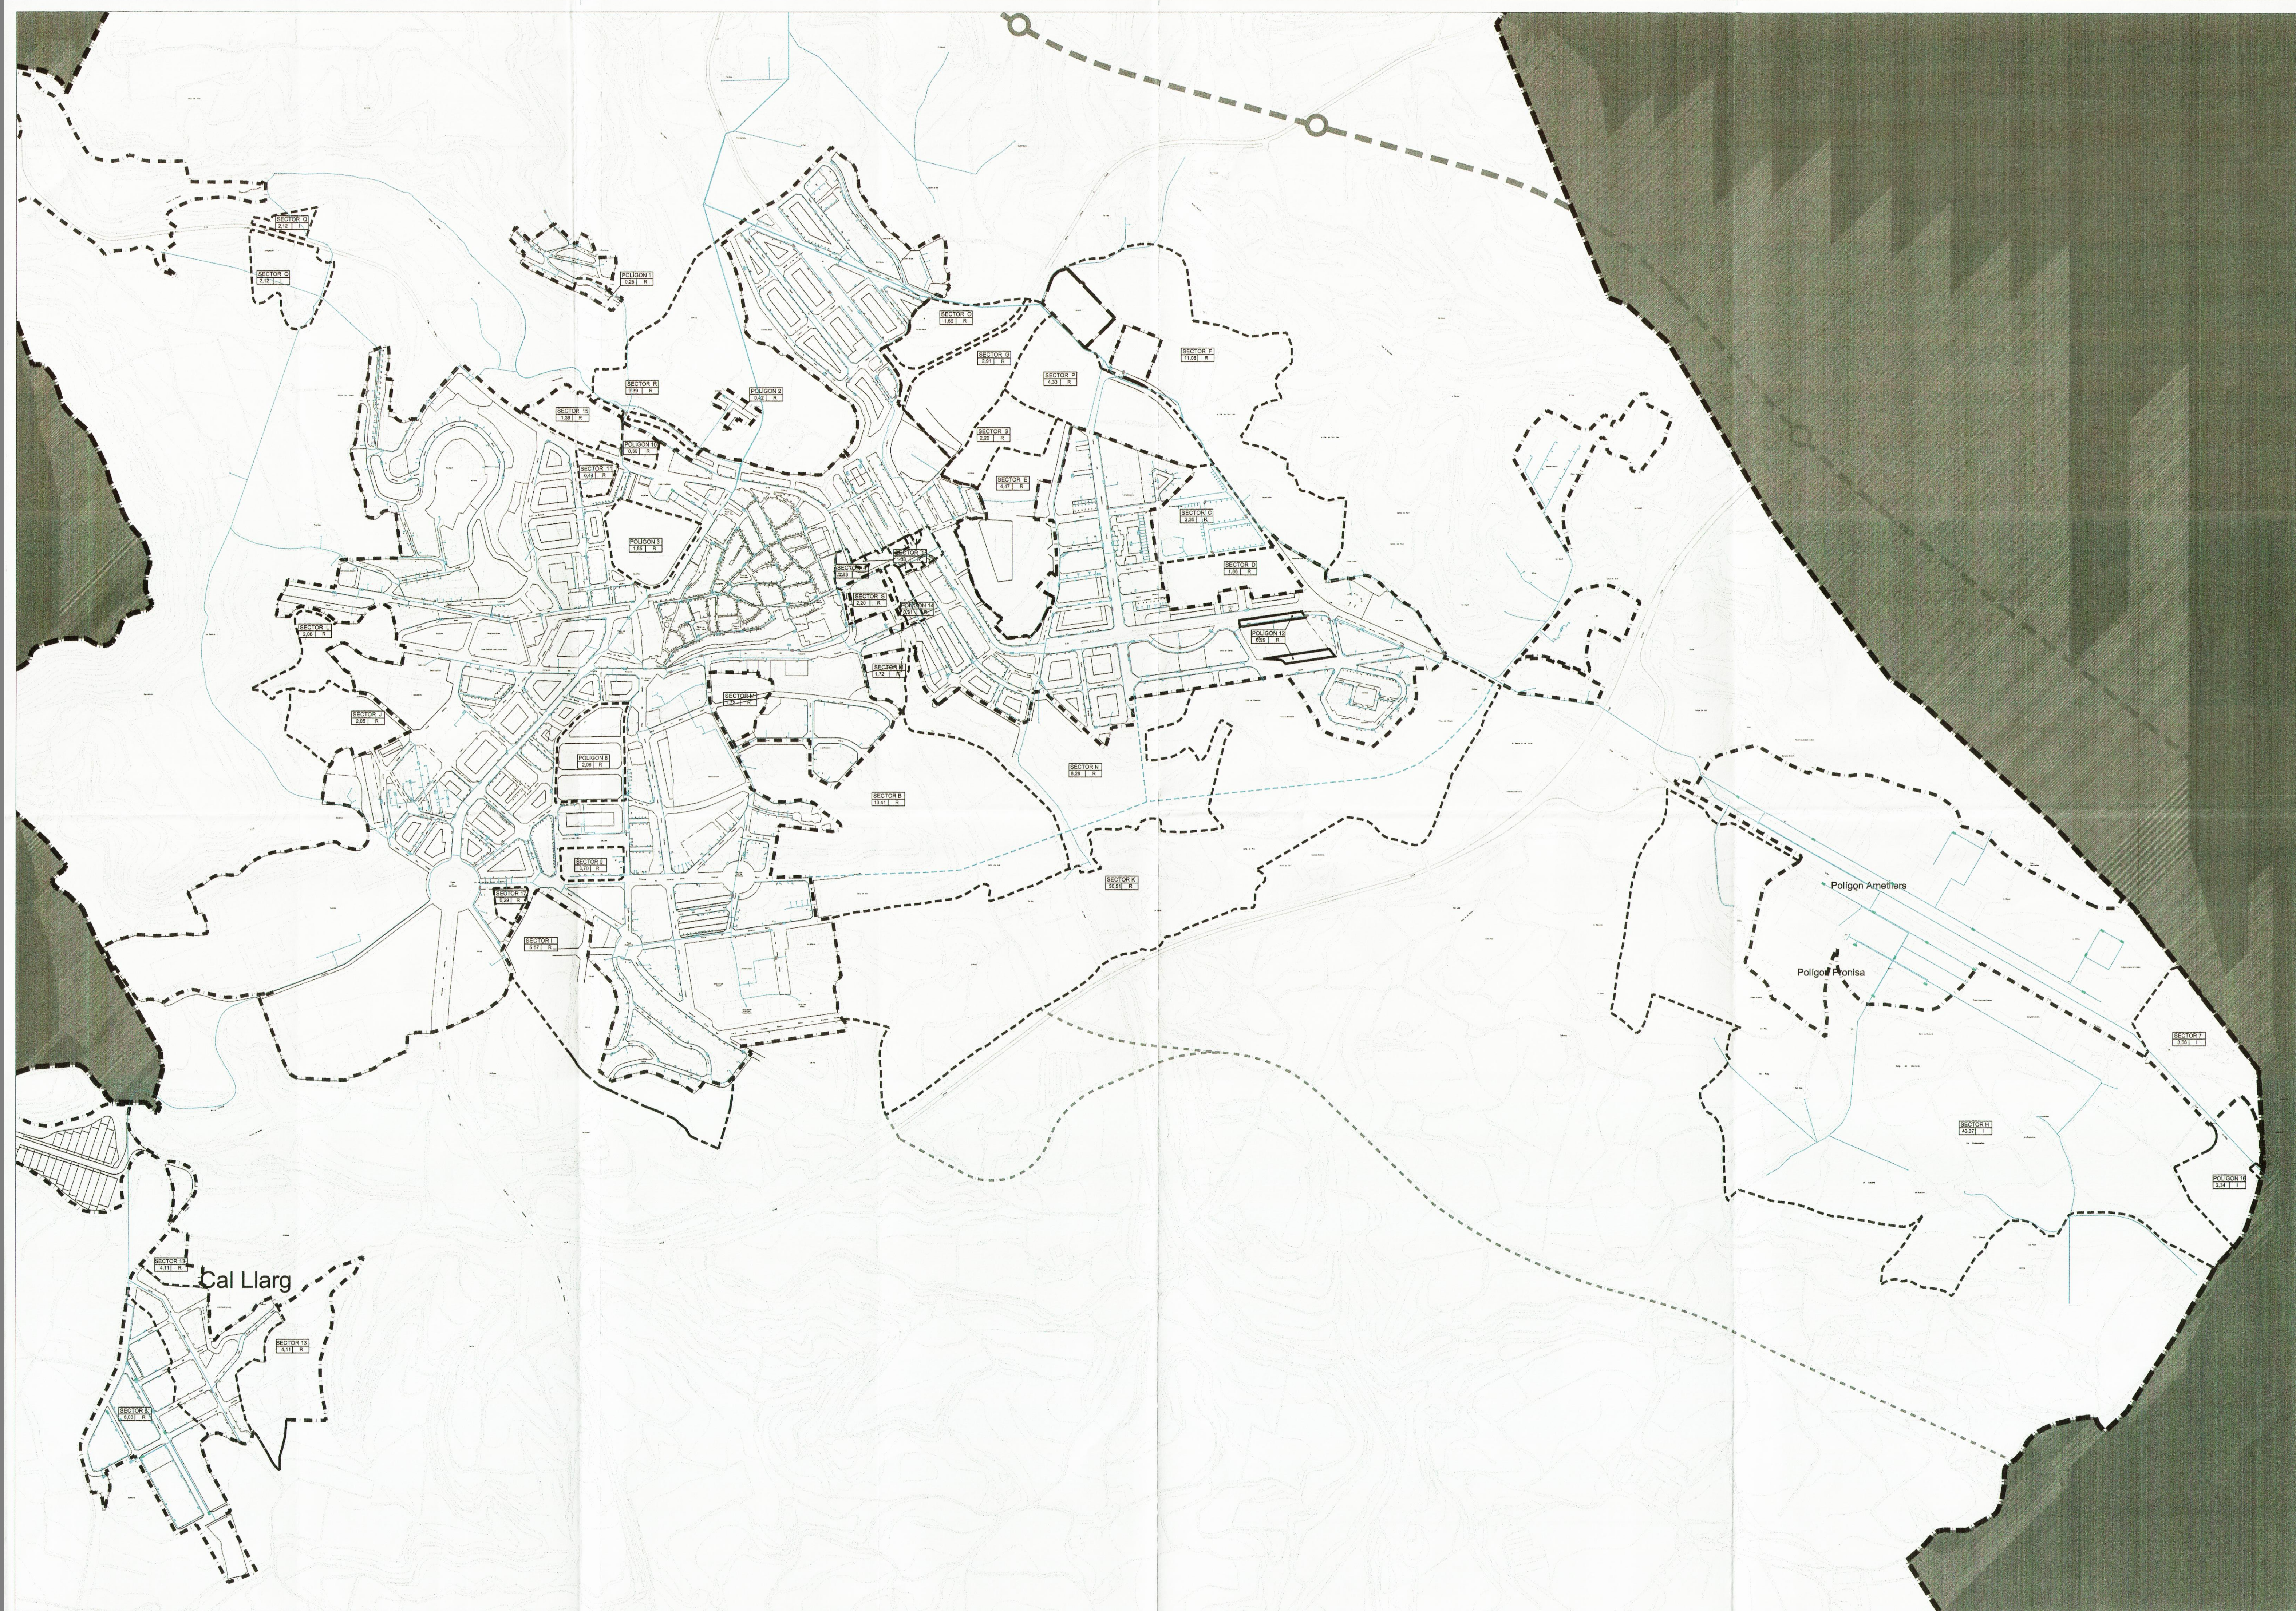

- LIMIT TERME MUNICIPAL
 - LIMIT DE SÒL URBÀ
 - LIMIT UNITAT O POLÍGON D'ACTUACIÓ
 - TRONETA ESCOMESA
 - DIRECCIÓ DE LES AIGÜES
 - ENTRONCAMENTS
 - TAPA
 - BOCA DE REG
 - BOCA INCENDIS COLUMNA
 - BOCA INCENDIS TERRA
 - AIGUA POTABLE
 - AIGUA POTABLE
- NOTA: LES MIDES VENEN DONADES EN MM.

7096

Annex definitiu per la Comissió Territorial d'Urbanisme de Lleida, en sessió del 12 de juny de 2008, i acordada la seva publicació a l'òrbita municipal per la Comissió Territorial d'Urbanisme de la Catalunya Central, en sessió del 17 de desembre de 2008, amb la incorporació d'ofici de les prescripcions esmentades a l'annex.

La secretària de la Comissió Territorial d'Urbanisme de la Catalunya Central
Teresa Mendonça Cerdas

Consell de Catalunya
Departament de Política Territorial i Obres Públiques
Direcció General d'Urbanisme
Comissió Territorial d'Urbanisme de la Catalunya Central

PLA D'ORDENACIÓ URBANÍSTICA MUNICIPAL

DOCUMENT EN TRÀMIT DEL TEXT REFÓS



Ajuntament de Solsona

0 50 100 150m

E 1/5000

BARCELONA
OCTUBRE 2008

VALERI
CONSULTORS
ASSOCIATS

REDACTOR EN CAP
JOAN ANTONI PAEZ I BERGA, ARQUITECTE

REDACTORS
NÀTÀLIA BEL·LÉS I JUAN, ARQUITECTE
OLGA ROCA I SALRINA, ARQUITECTE
NARCIS ROIG I JOVER, ARQUITECTE

P. N.4.5

INFRAESTRUCTURES DE SERVEIS
HIDRANTS

Blatn 2, 25, 26, 27-08010 Solsona
Tel. (94) 92 255 70 37 - info@valericonsultors.es