


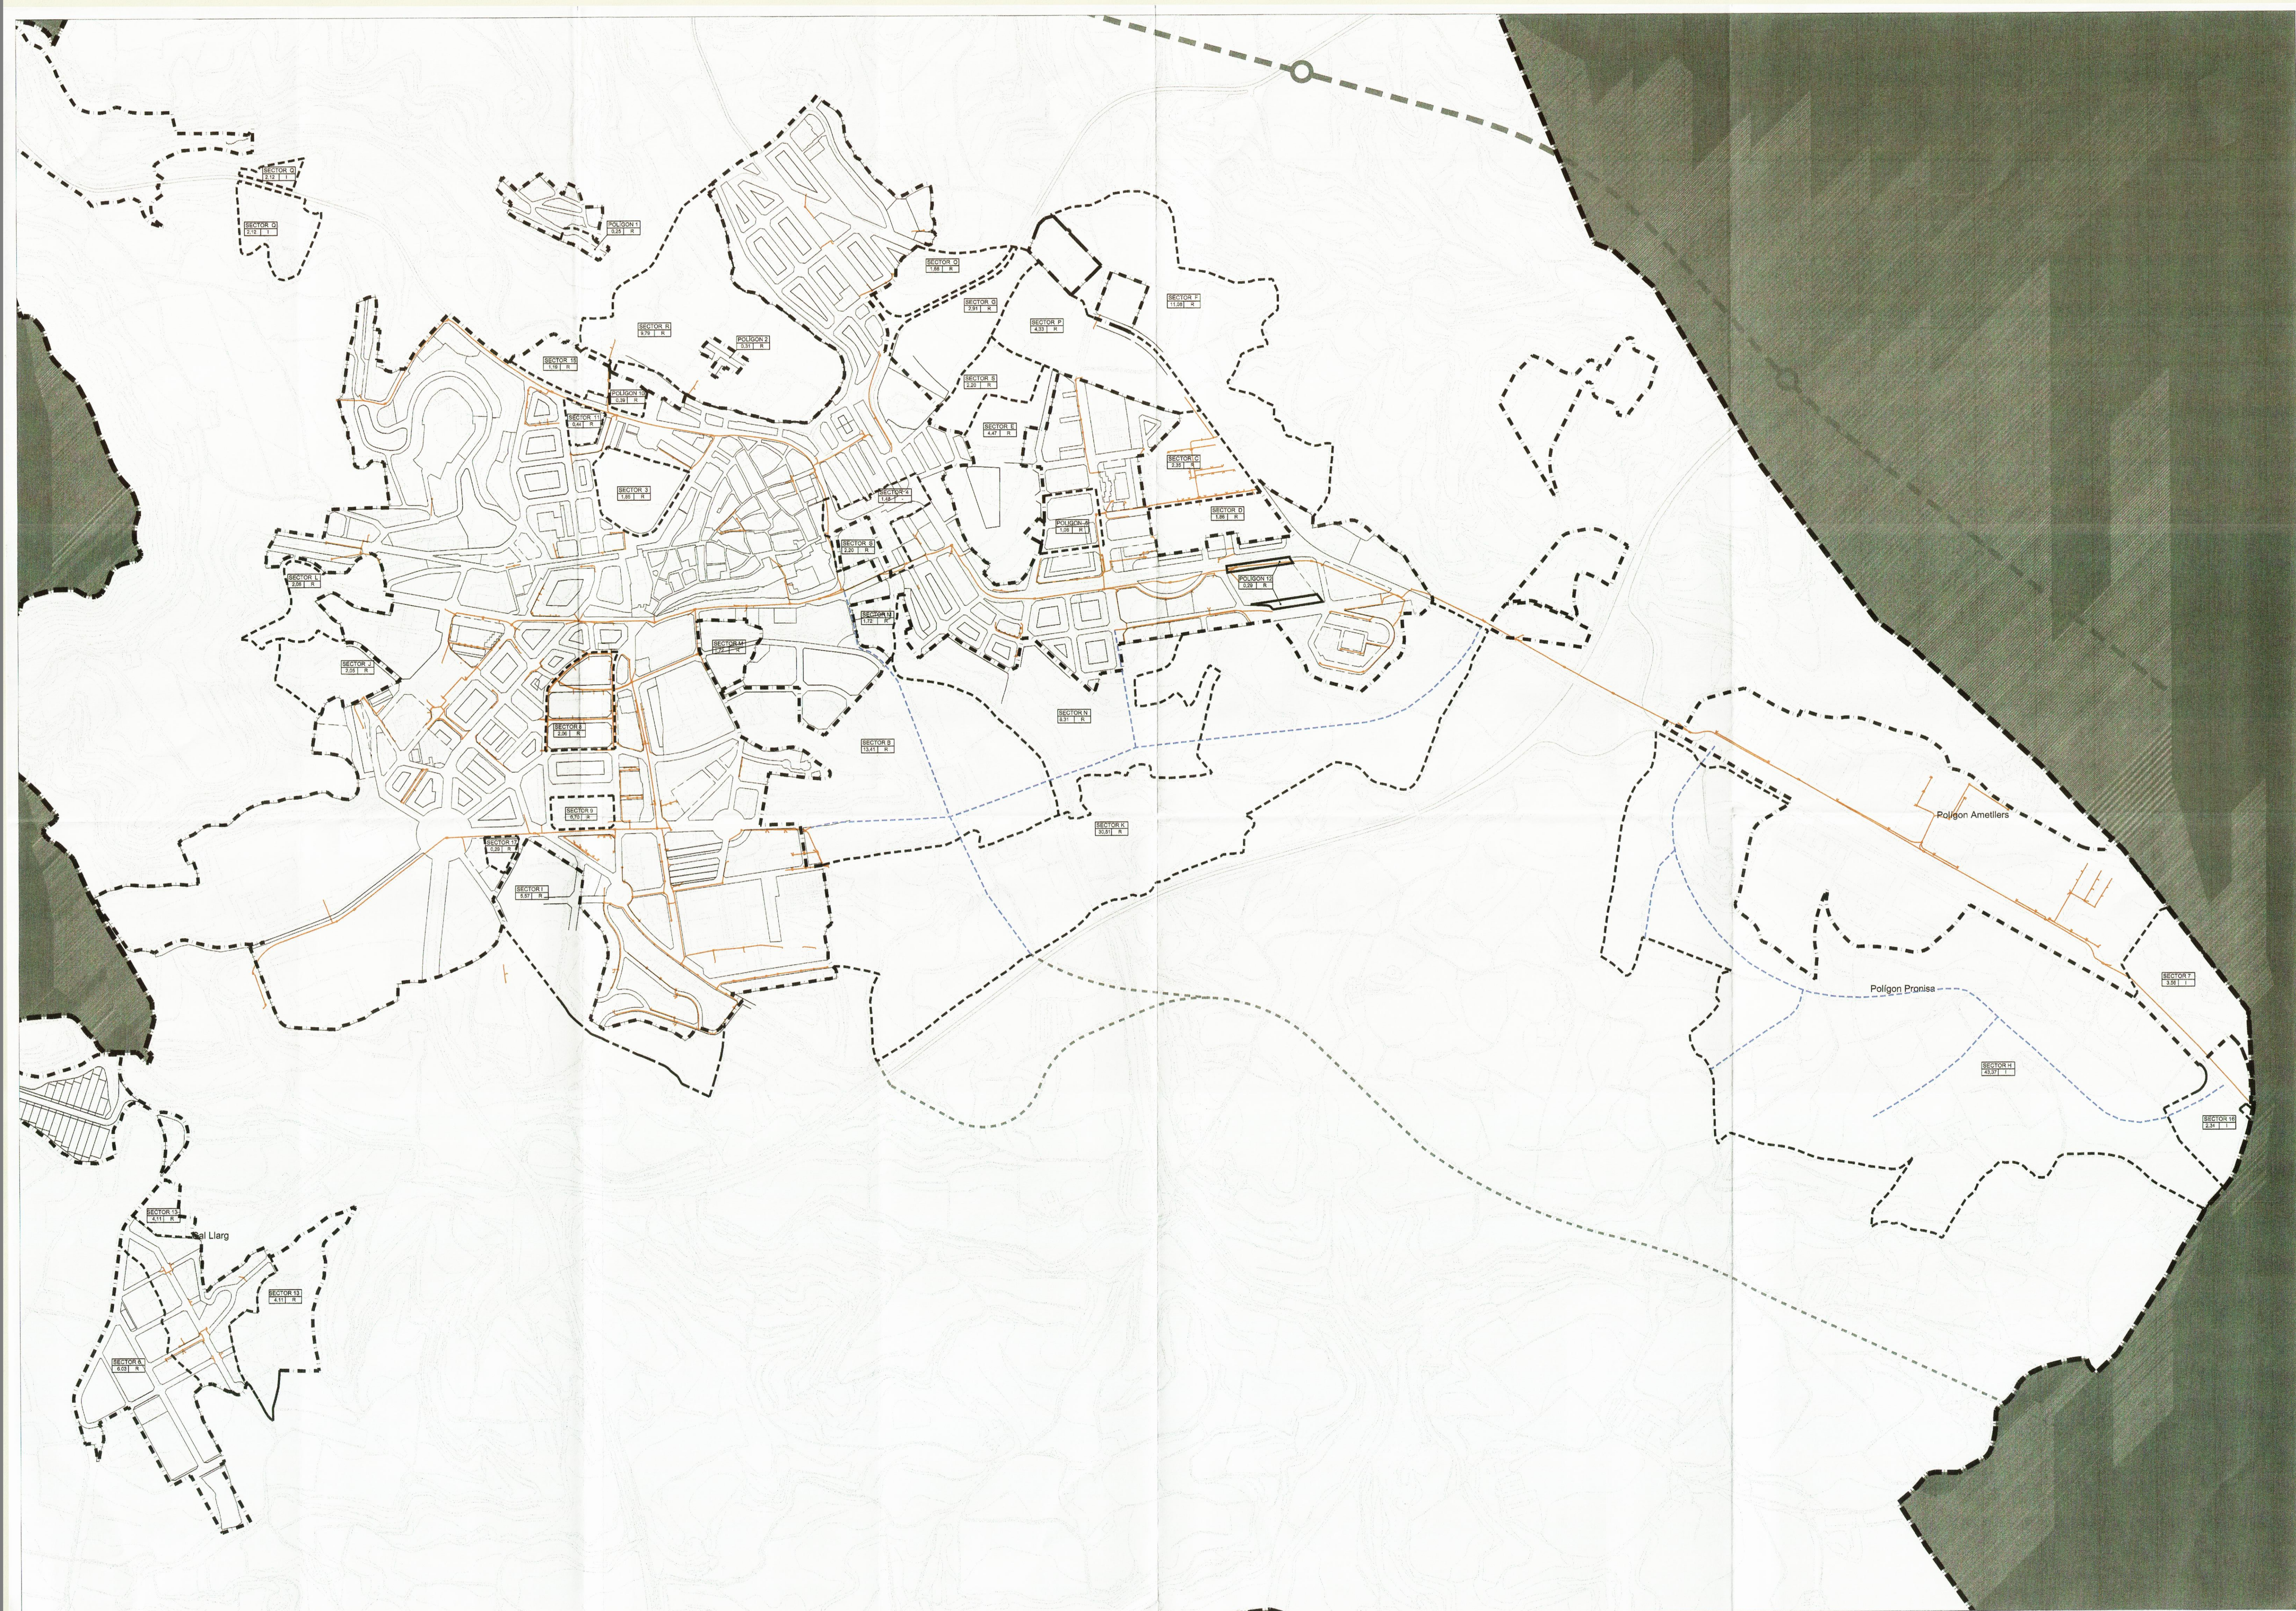

- LÍMIT TERME MUNICIPAL
- LÍMIT DE SÒL URBÀ
- LÍMIT UNITAT O POLÍGON D'ACTUACIÓ
- XARXA SOTERRADA EXISTENT
- XARXA SOTERRADA PROPOSSADA

7097

Aprobat definitivament per la Comissió Territorial d'Urbanisme de Lleida, en sessió de 12 de juny de 2008, i acordada la seva publicació a l'efecte d'ordenació, per la Comissió Territorial d'Urbanisme de la Catalunya Central, en sessió de 17 de desembre de 2008, amb la incorporació d'ofici de l'ordenació d'urbanisme a l'ordenació d'urbanisme.

La secretària de la Comissió Territorial d'Urbanisme de la Catalunya Central
Teresa Mengual i Camaró

Govern de Catalunya
Departament de Política Territorial i Obres Públiques
Direcció General d'Urbanisme
Comissió Territorial d'Urbanisme de la Catalunya Central

PLA D'ORDENACIÓ URBANÍSTICA MUNICIPAL

DOCUMENT EN TRÀMIT DEL TEXT REFÓS



Ajuntament de Solsona

0 50 100 150m
E 1/5000

BARCELONA
OCTUBRE 2008

P. N.4.6

INFRASTRUCTURES DE SERVEIS
TELÈFONIA

VALER I
CONSULTORS
ASSOCIATS

REDACTOR EN CAP
JOAN ANTONI PAEZ I BERGA, ARQUITECTE

REDACTORS
NATALIA BELLÉS I JUAN, ARQUITECTE
OLGA ROCA I SAURINA, ARQUITECTE
NARCÍS ROIG I JOVER, ARQUITECTE

Buïda 7, 2n. 2a. E-08010 Barcelona
Tel. (34) 93 292 70 53 - valerion@valerion.es